


COMUNE DI MUZZANO



PIANO DI RIPARTIZIONE DELLA PROPRIETA' PER PIANI
MAPPALE No 708/P.P.P.

da pag. 1 a pag. 7

STUDIO TECNICO ING. FERRETTI E BOTTANI - CASLANO 27 GENNAIO 2005

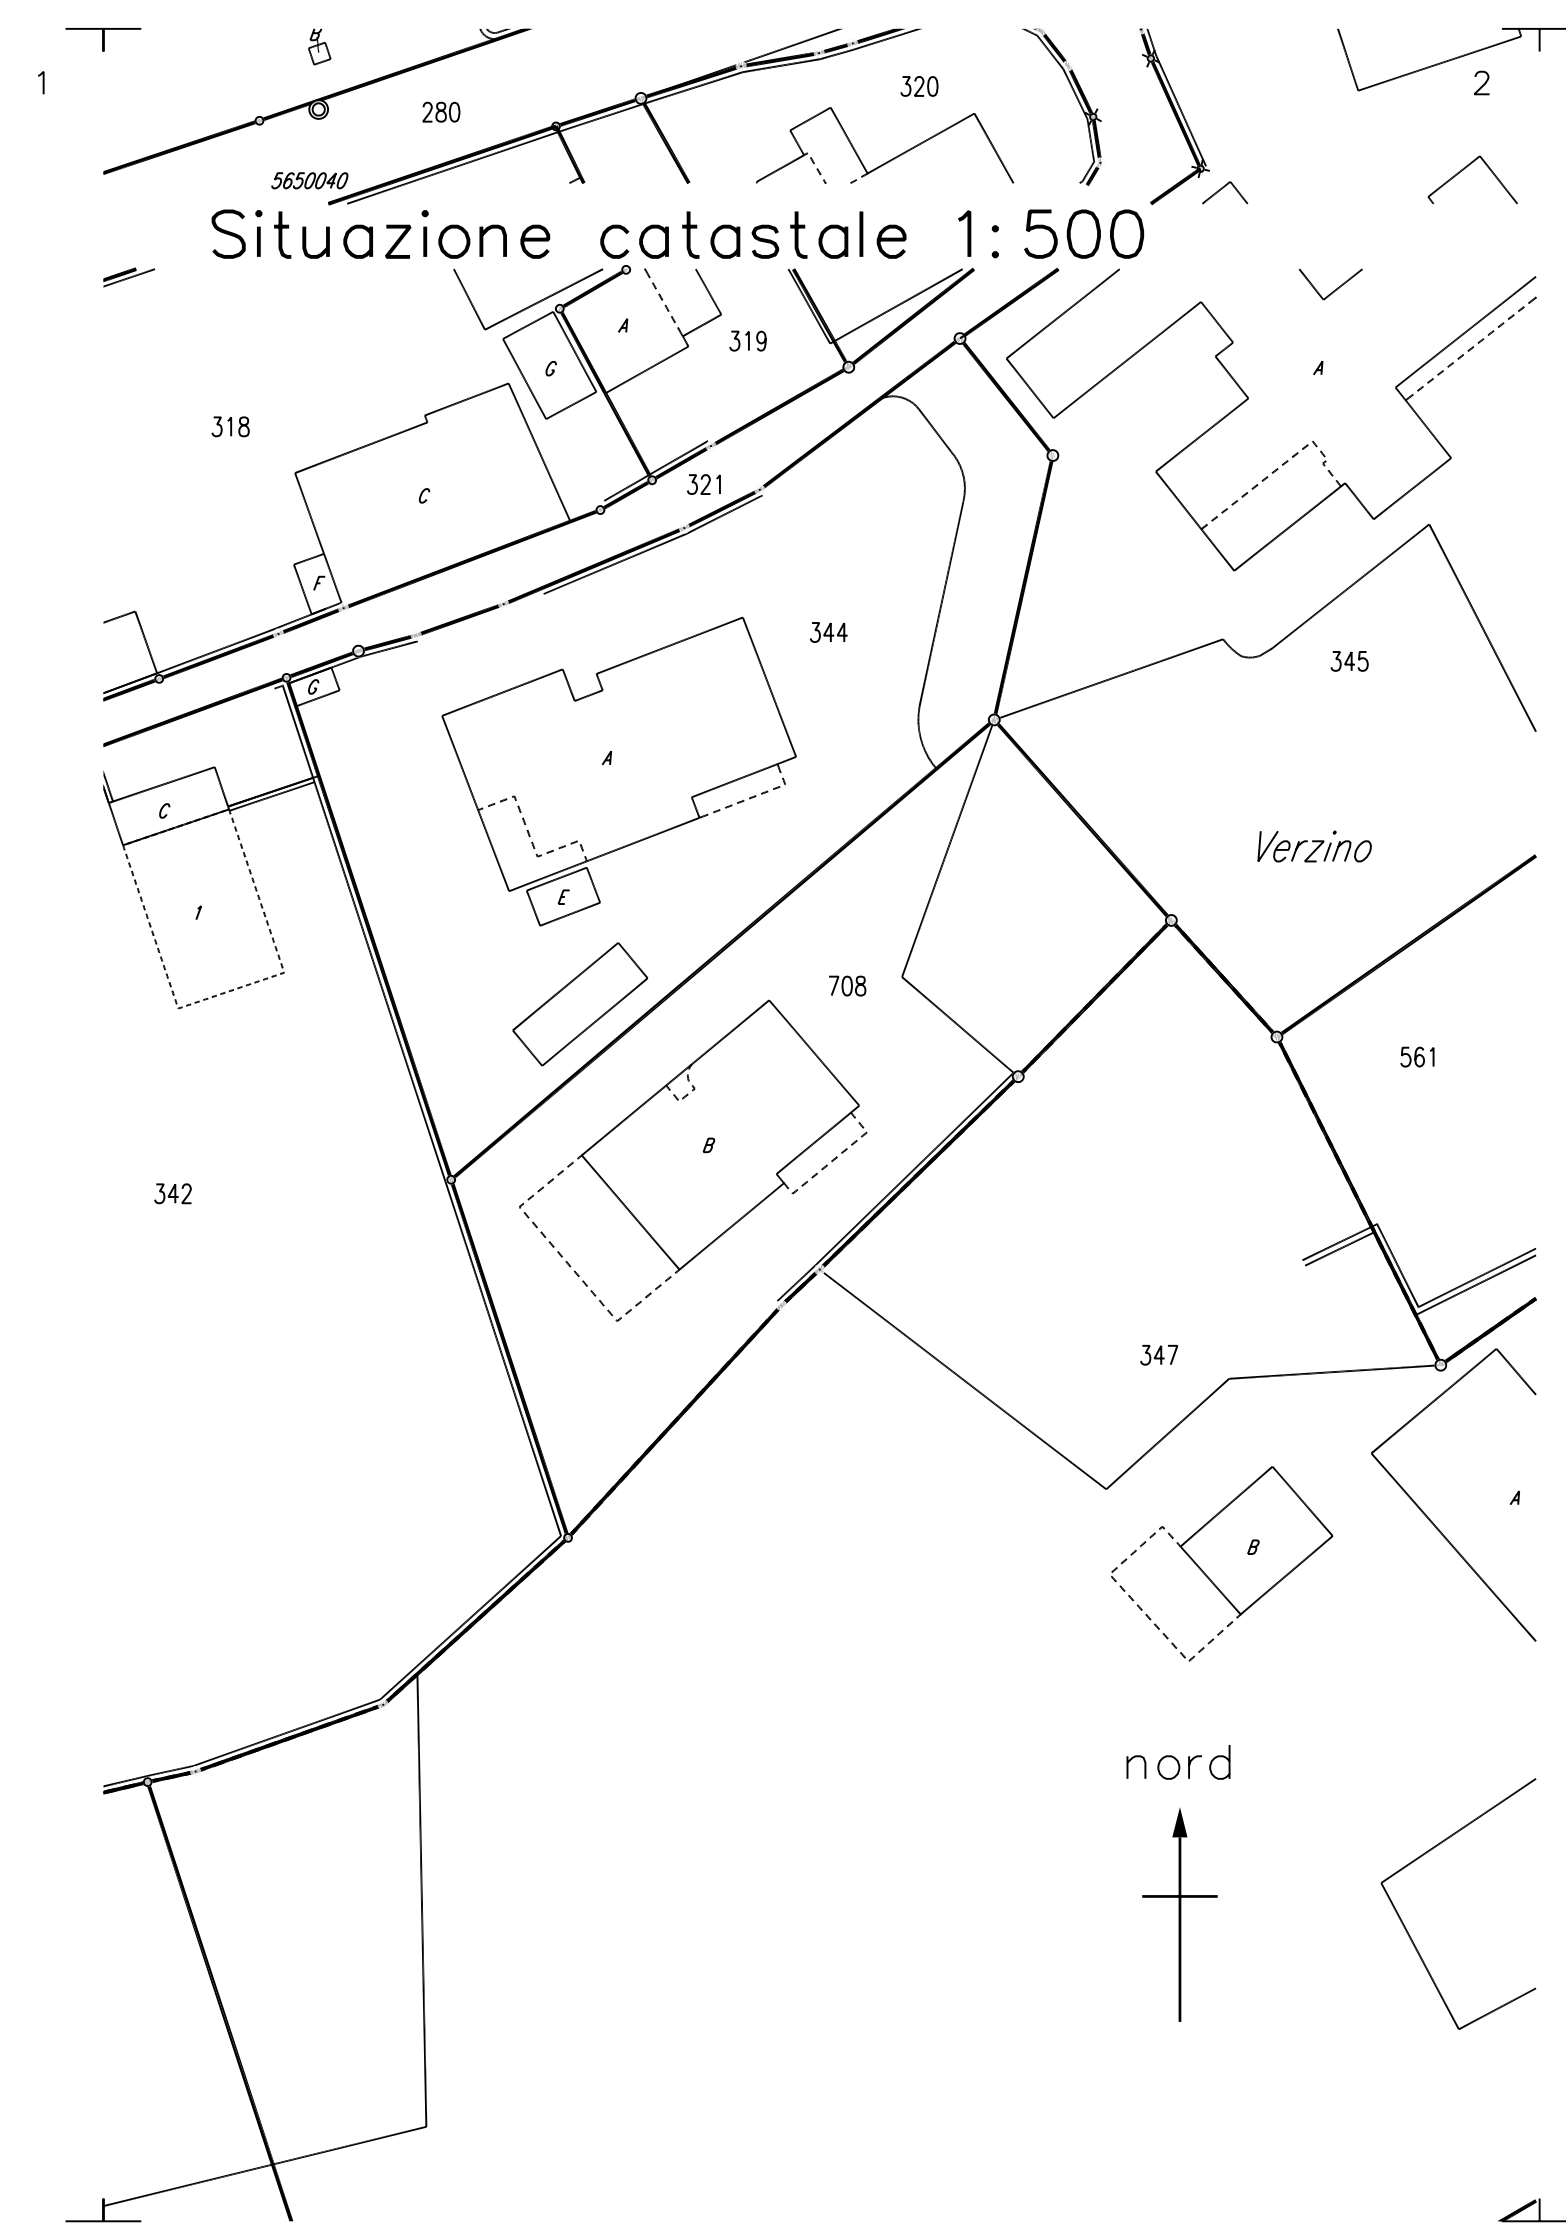


Piano cantina

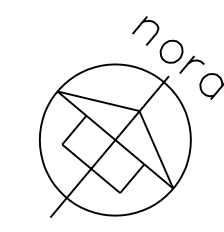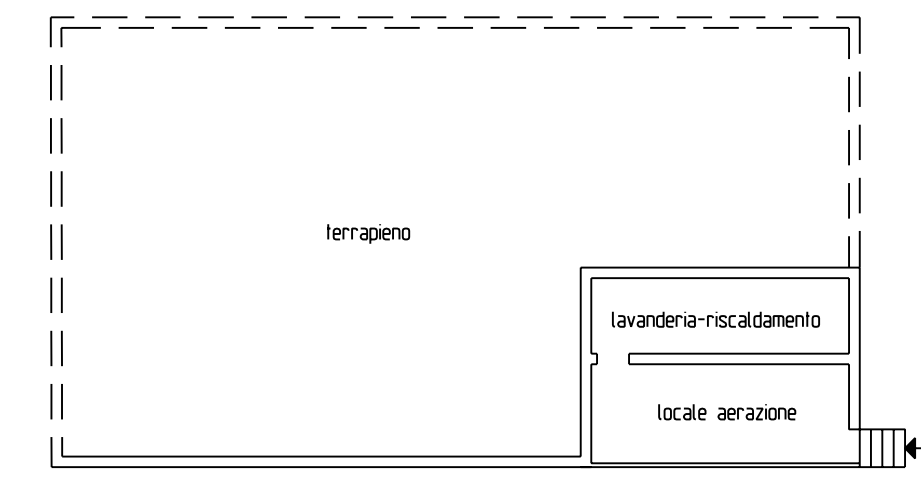

1:200


Parte comune : lavanderia-riscaldamento, locale tecnico

Piano seminterrato

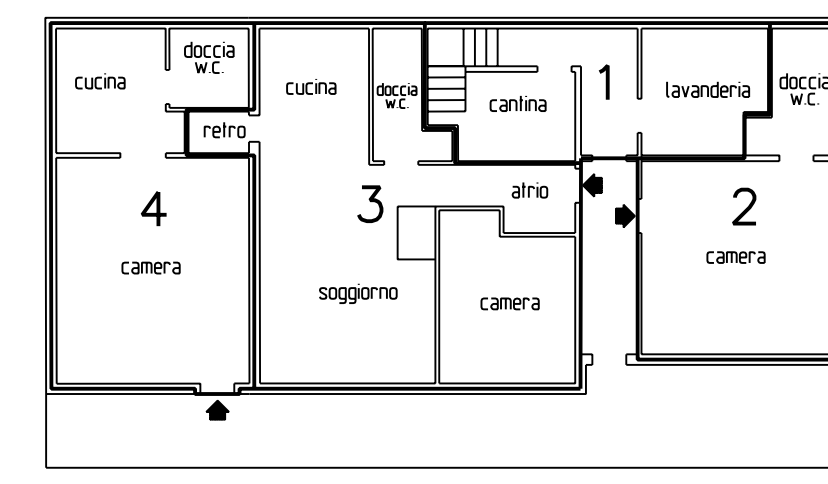


- P.P.P. 1 Cantina, lavanderia e scale
- P.P.P. 2 Appartamento di 1 camera, doccia-w.c.
- P.P.P. 3 Appartamento di 1 camera, soggiorno, cucina, doccia-w.c., retro, atrio
- P.P.P. 4 Appartamento di 1 camera, cucina, doccia-w.c.

Piano rialzato

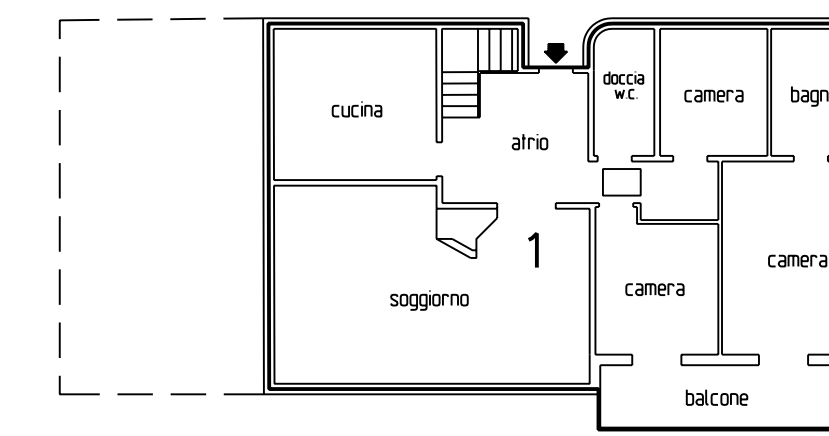


- P.P.P. 1 Appartamento di 3 camere, soggiorno, cucina, bagno, doccia-w.c., atrio, balcone, scale

Piano solaio

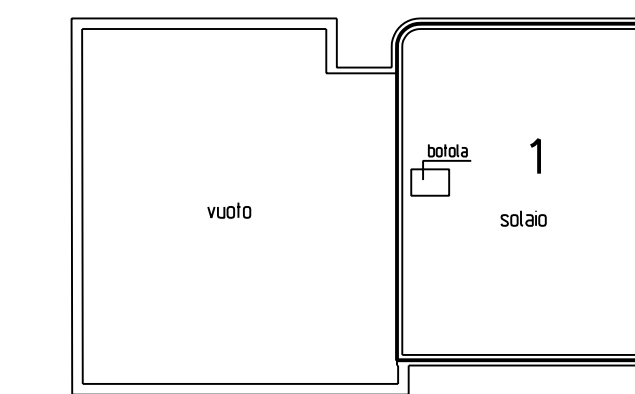

- P.P.P. 1 Solaio con botolo

Piano tetto

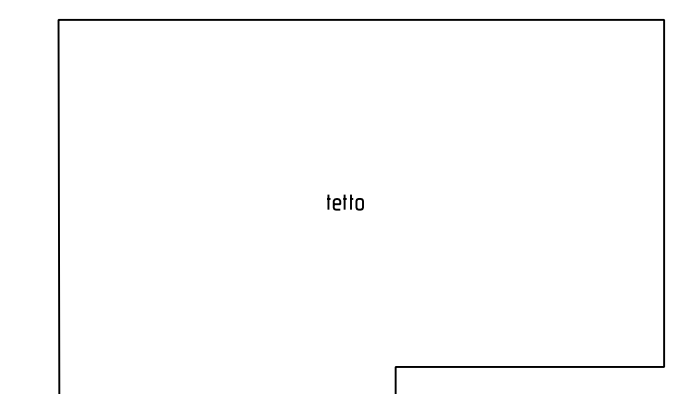

Parte comune : tetto


COMUNE DI MUZZANO

PIANO DI ASSEGNAZIONE DELLE PARTI COMUNI P.P.P./708

(assegnazione dei giardini, posteggi, piazzale, passaggio)

(Annessa al regolamento per l'uso e l'amministrazione della P.P.P.)

Piano terreno

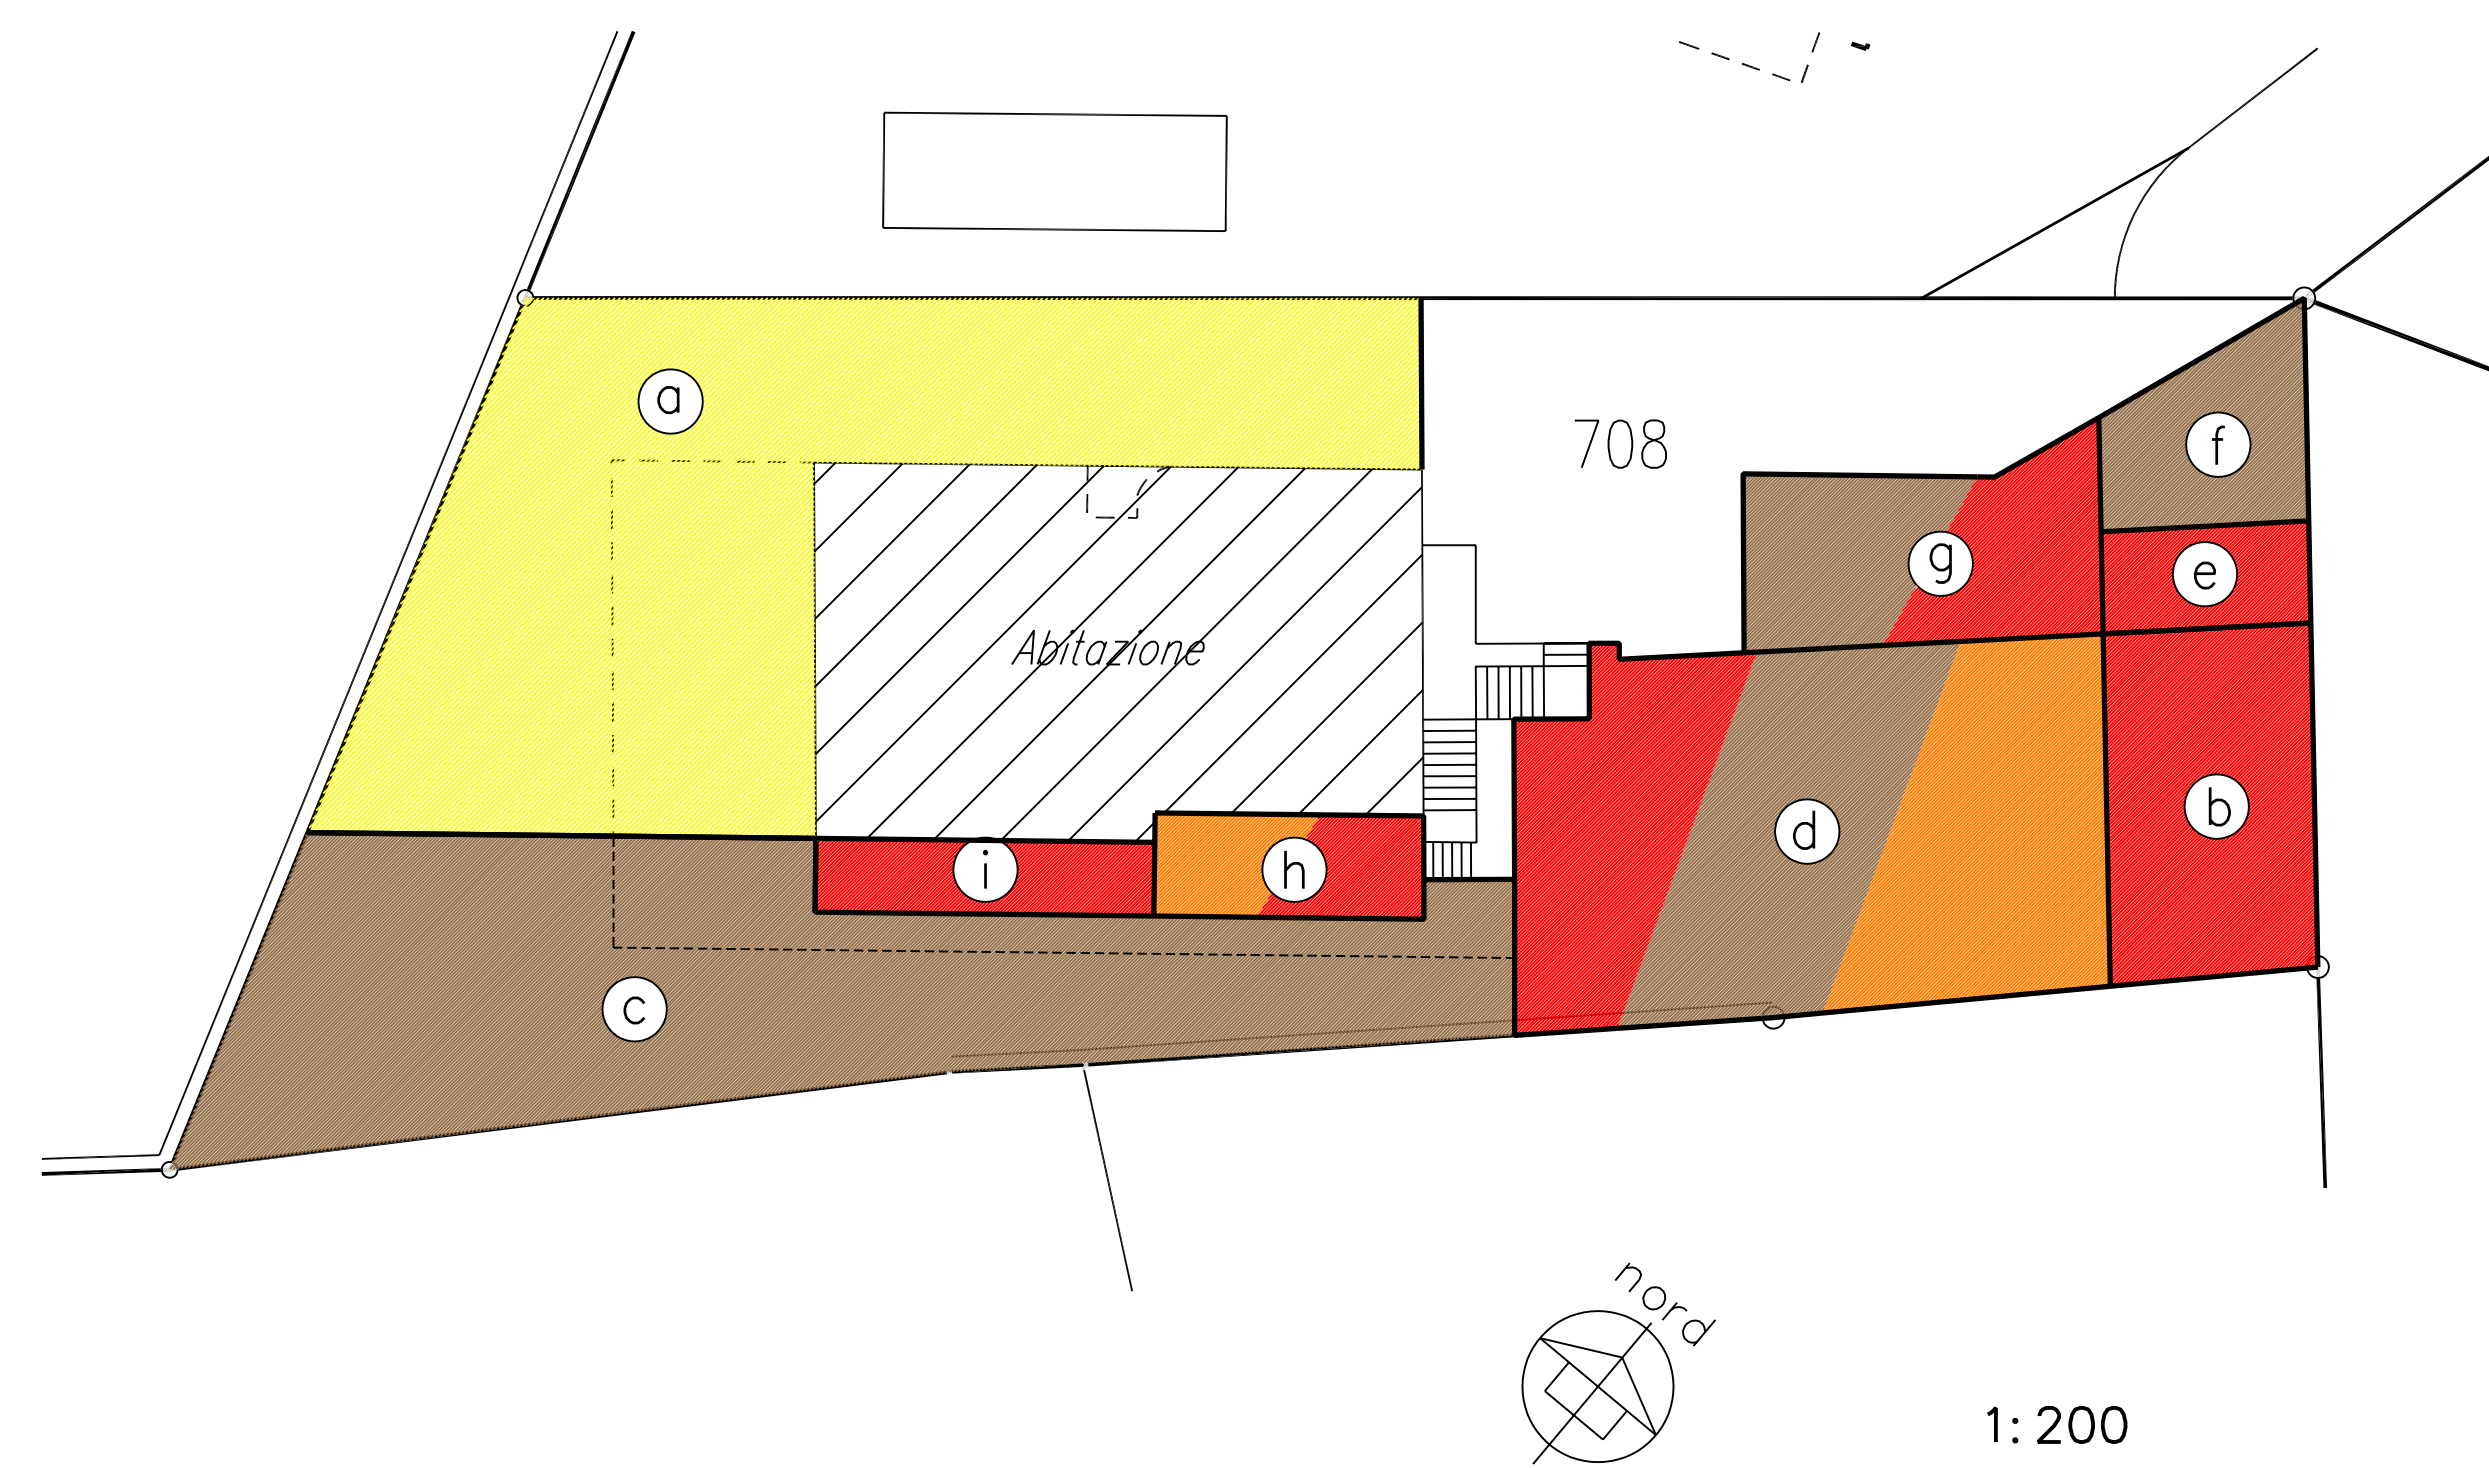

Piano terreno



Tabella assegnazione giardini, posteggi, piazzale passaggio in utilizzazione riservata

No P.P.P.	giardino	posteggio	passaggio	piozzole
1	...a...
2	...d...h...
3	b...d...i	...e...	...l...	...g...
4	c...d	...f...g...

STUDIO TECNICO ING. FERRETTI E BOTTANI - CASLANO 27 GENNAIO 2005